



mieszkanie
M19
105,14 m²
piętro 3

zestawienie powierzchni



01 hol	14,33
02 garderoba	5,17
03 pokój	14,24
04 pokój	11,21
05 pokój	10,89
06 salon+aneks kuchenny	39,92
07 toaleta	2,77
08 łazienka	4,21
09 pom. gospodarcze	2,40
	105,14 m²

powierzchnia balkonu

budynek B 20,30 m²



piętro 3

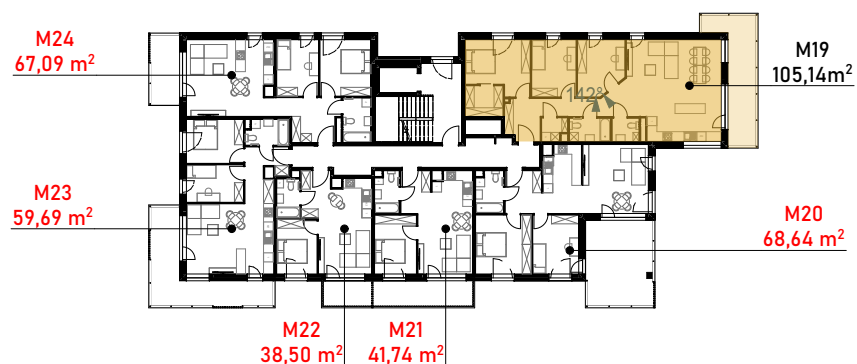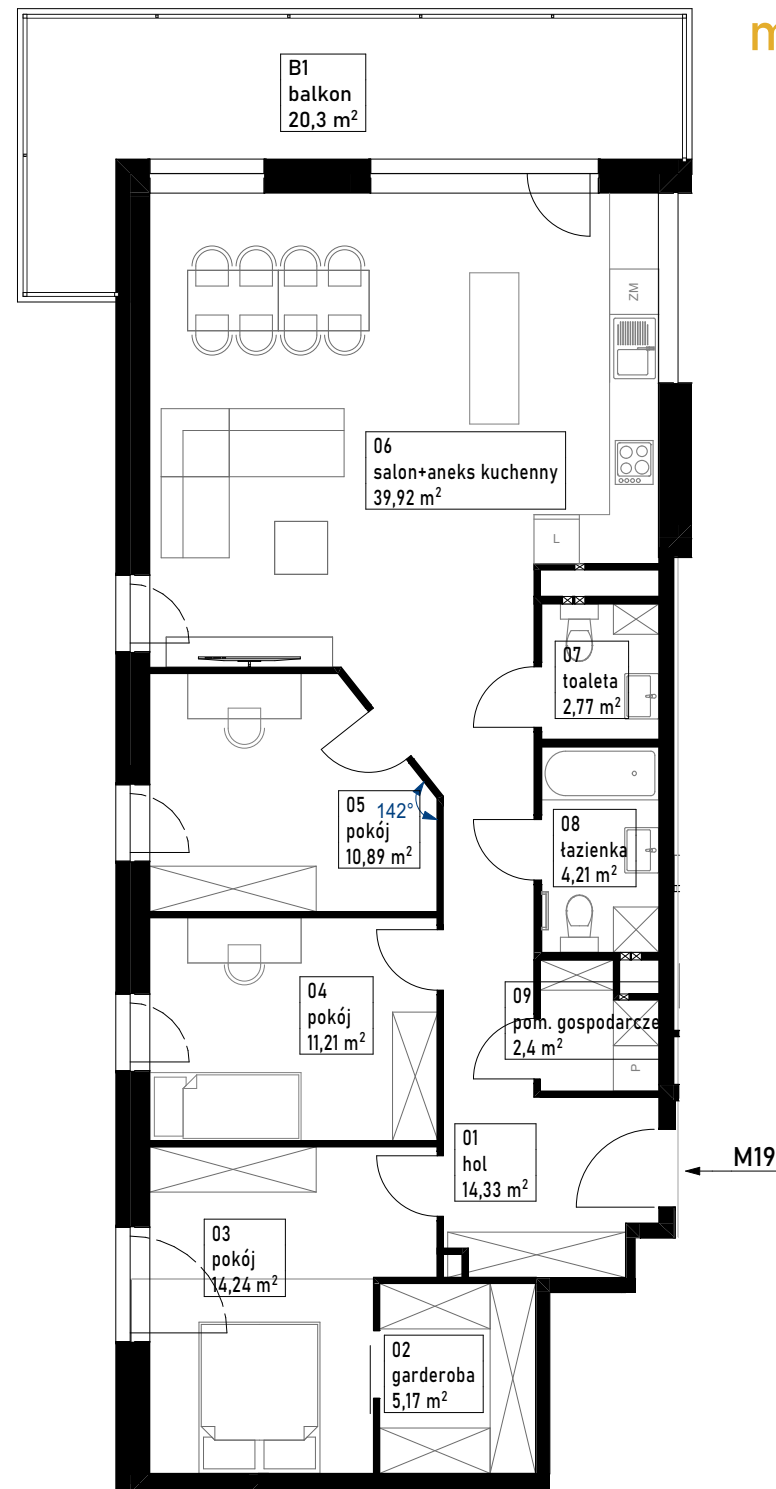

1. Niniejsza informacja nie stanowi oferty w rozumieniu przepisów kodeksu cywilnego.
2. Przedstawione rzuty mają charakter wyłącznie poglądowy. Podczas realizacji inwestycji niektóre szczegóły mogą ulec zmianie.
3. Powierzchnia użytkowa lokalu określona z dokładnością ±2%.