



mieszkanie
M25
105,16m²
piętro 4

zestawienie powierzchni


01 hol	14,33
02 garderoba	5,17
03 pokój	14,24
04 pokój	11,21
05 pokój	10,89
06 salon+aneks kuchenny	39,94
07 toaleta	2,77
08 łazienka	4,21
09 pom. gospodarcze	2,40
	105,16 m²

powierzchnia balkonu

budynek B 15,22 m²



piętro 4

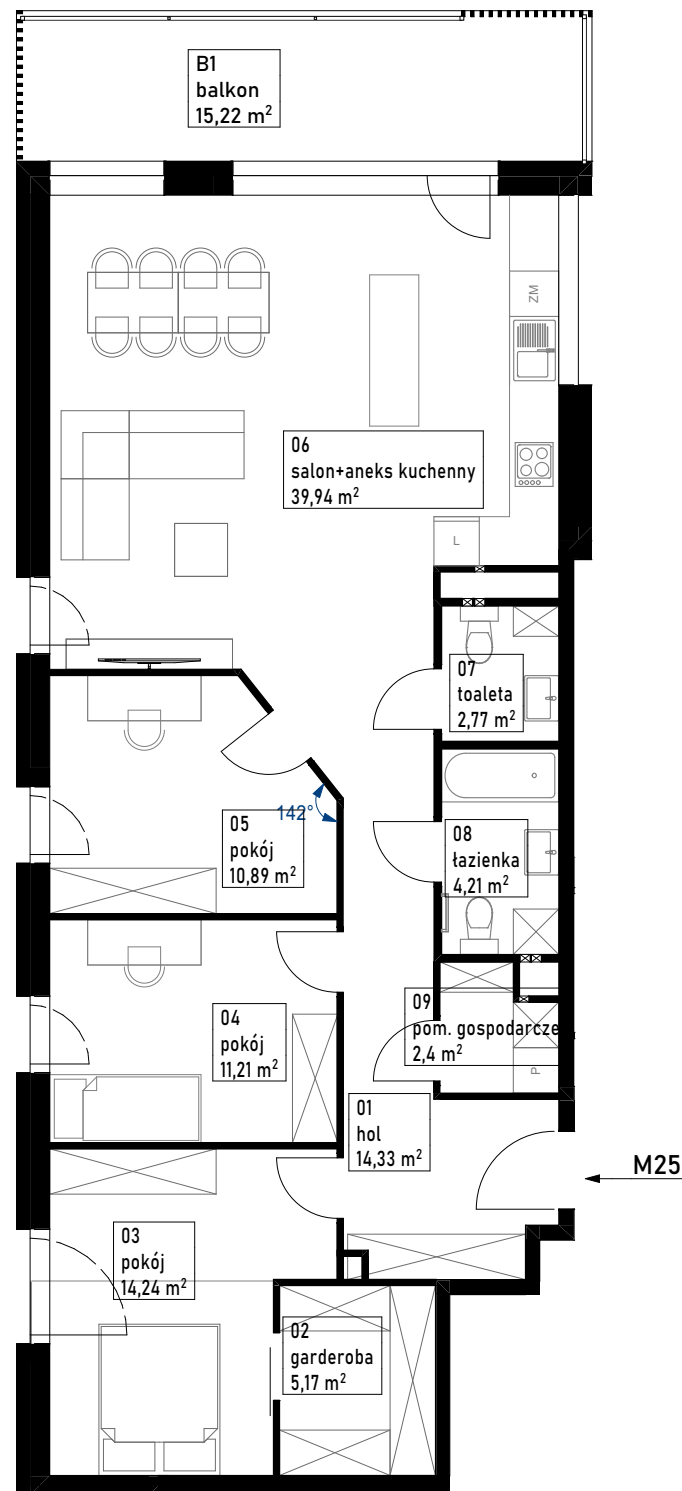

1. Niniejsza informacja nie stanowi oferty w rozumieniu przepisów kodeksu cywilnego.
2. Przedstawione rzuty mają charakter wyłączeniowy. Podczas realizacji inwestycji niektóre szczegóły mogą ulec zmianie.
3. Powierzchnia użytkowa lokalu określona z dokładnością ±2%. Powierzchnia użytkowa może zmieniać się nieznacznie na etapie realizacji inwestycji.