




POWIERZCHNIA

1 POKÓJ Z ANEKSEM	32,30 m ²
2 ŁAZIENKA	4,90 m ²
3 SYPIALNIA	9,80 m ²
4 SYPIALNIA	9,30 m ²

SUMA **56,30 m²**



5 TARAS 123,20 m²

RZUT KONDYGNACJI

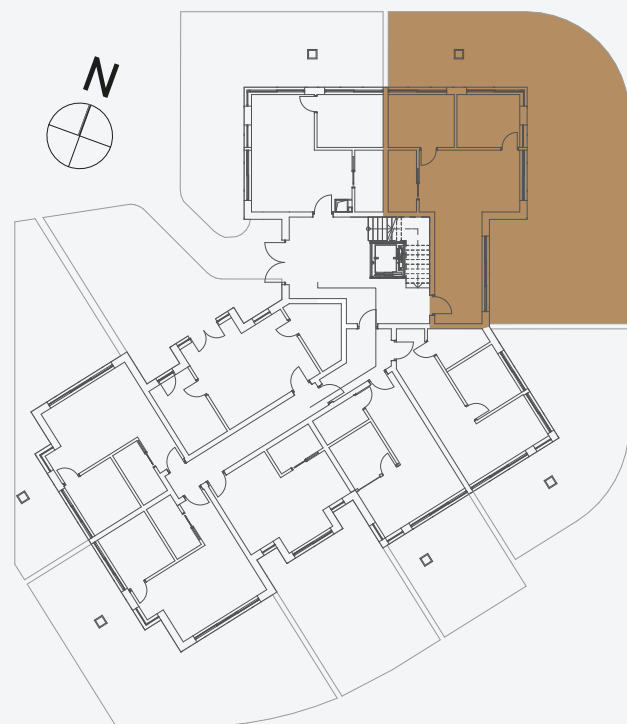

APARTAMENT A02

POZIOM 0 | OGRÓDEK | 56,30 m²

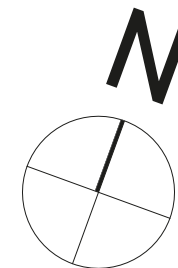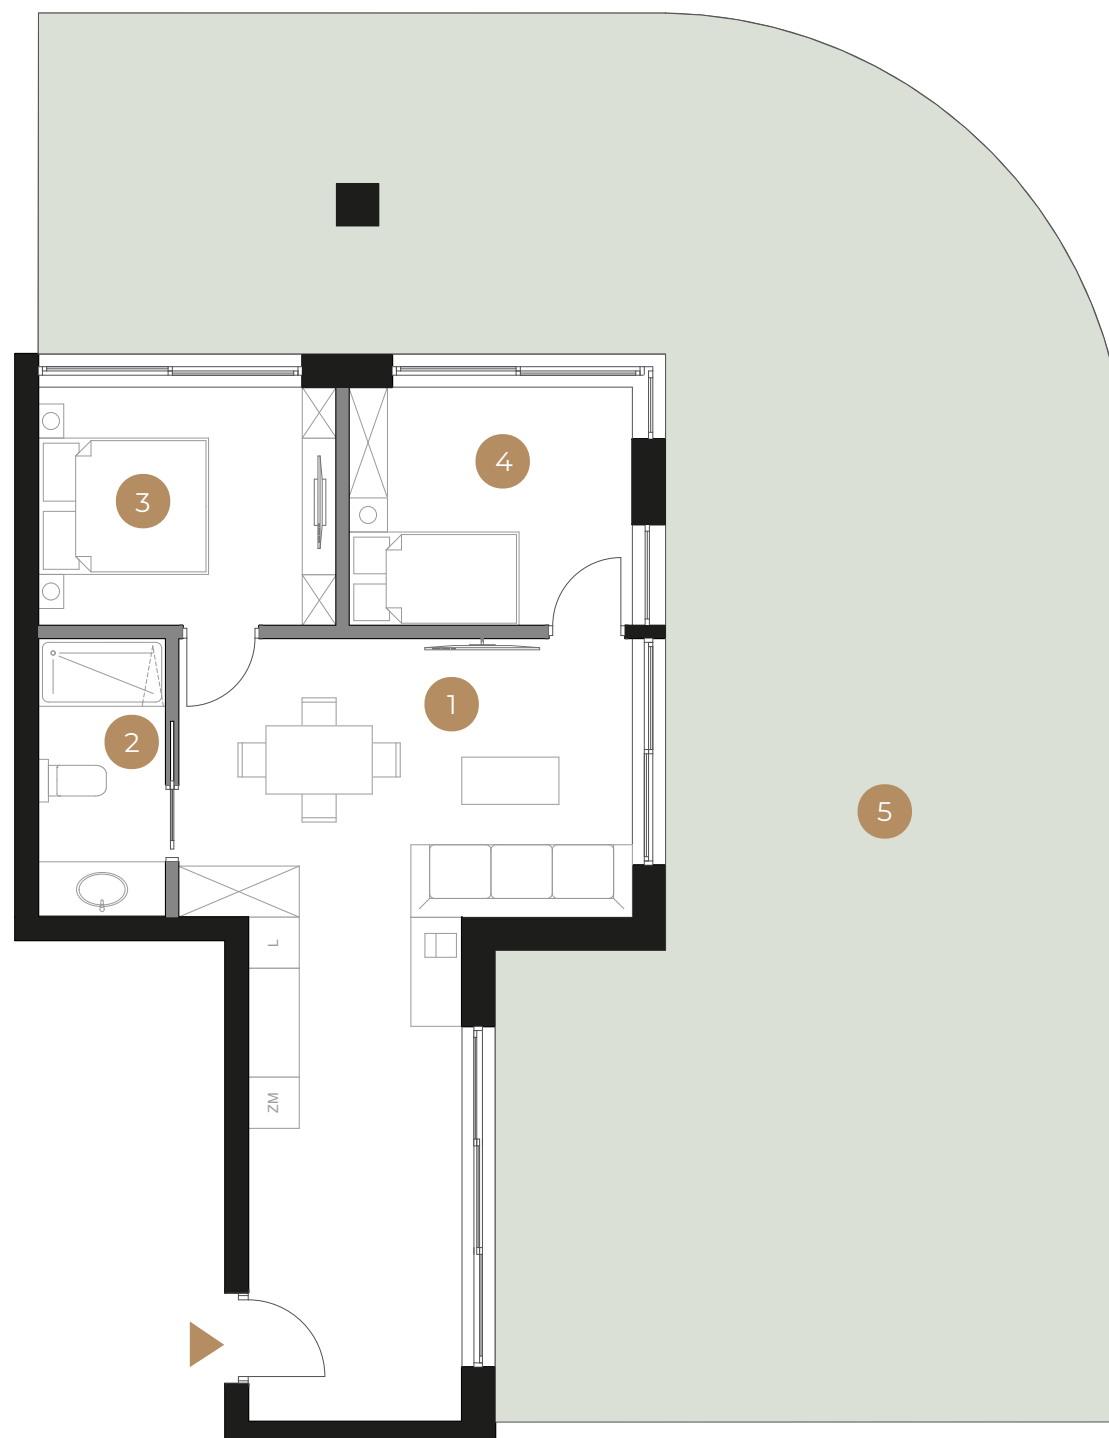

Strefa SPA



Podhalańska architektura
w nowoczesnym stylu



Przestronne tarasy

Uwaga:

Wskazana powierzchnia użytkowa lokalu została określona zgodnie z Rozporządzeniem Ministra Rozwoju z dnia 11 września 2020 r. w sprawie szczegółowego zakresu i formy projektu budowlanego, przy uwzględnieniu normy PN-ISO 9836.

Przedstawiony projekt i aranżacja mają charakter przykładowy i nie stanowią oferty w rozumieniu przepisów kodeksu cywilnego. Umeblowanie nie stanowi wyposażenia lokalu i nie są częścią zobowiązania umownego.

e-deweloper.pl

tel. +48 536 138 029
sprzedaz@modenagroup.pl
www.e-deweloper.pl

Ściany bez możliwości
demontażu

Ściany z możliwością
demontażu

Wejście do lokalu
mieszkalnego