




POWIERZCHNIA


1 POKÓJ Z ANEKSEM	24,70 m ²
2 ŁAZIENKA	4,60 m ²
3 SYPIALNIA	9,00 m ²
SUMA	38,30 m²
4 OGRÓDEK	52,50 m ²

RZUT KONDYGNACJI

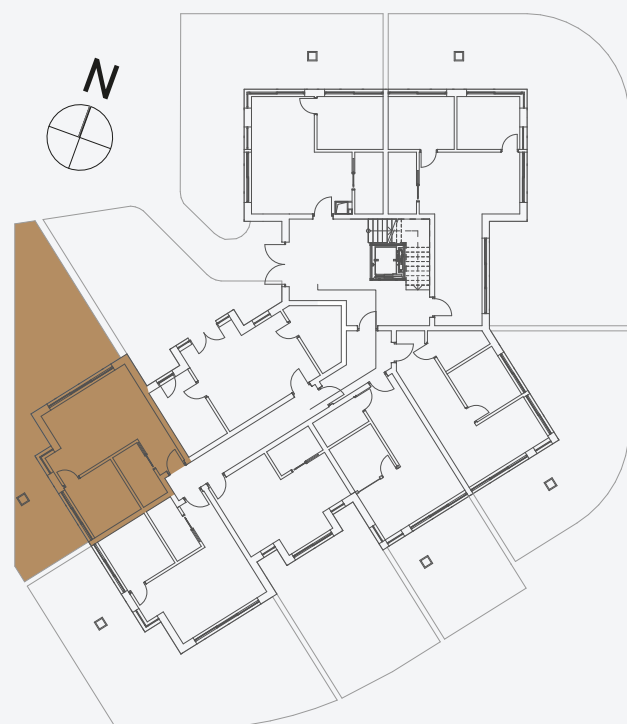

APARTAMENT A07

POZIOM 0 | OGRÓDEK | 38,30 m²

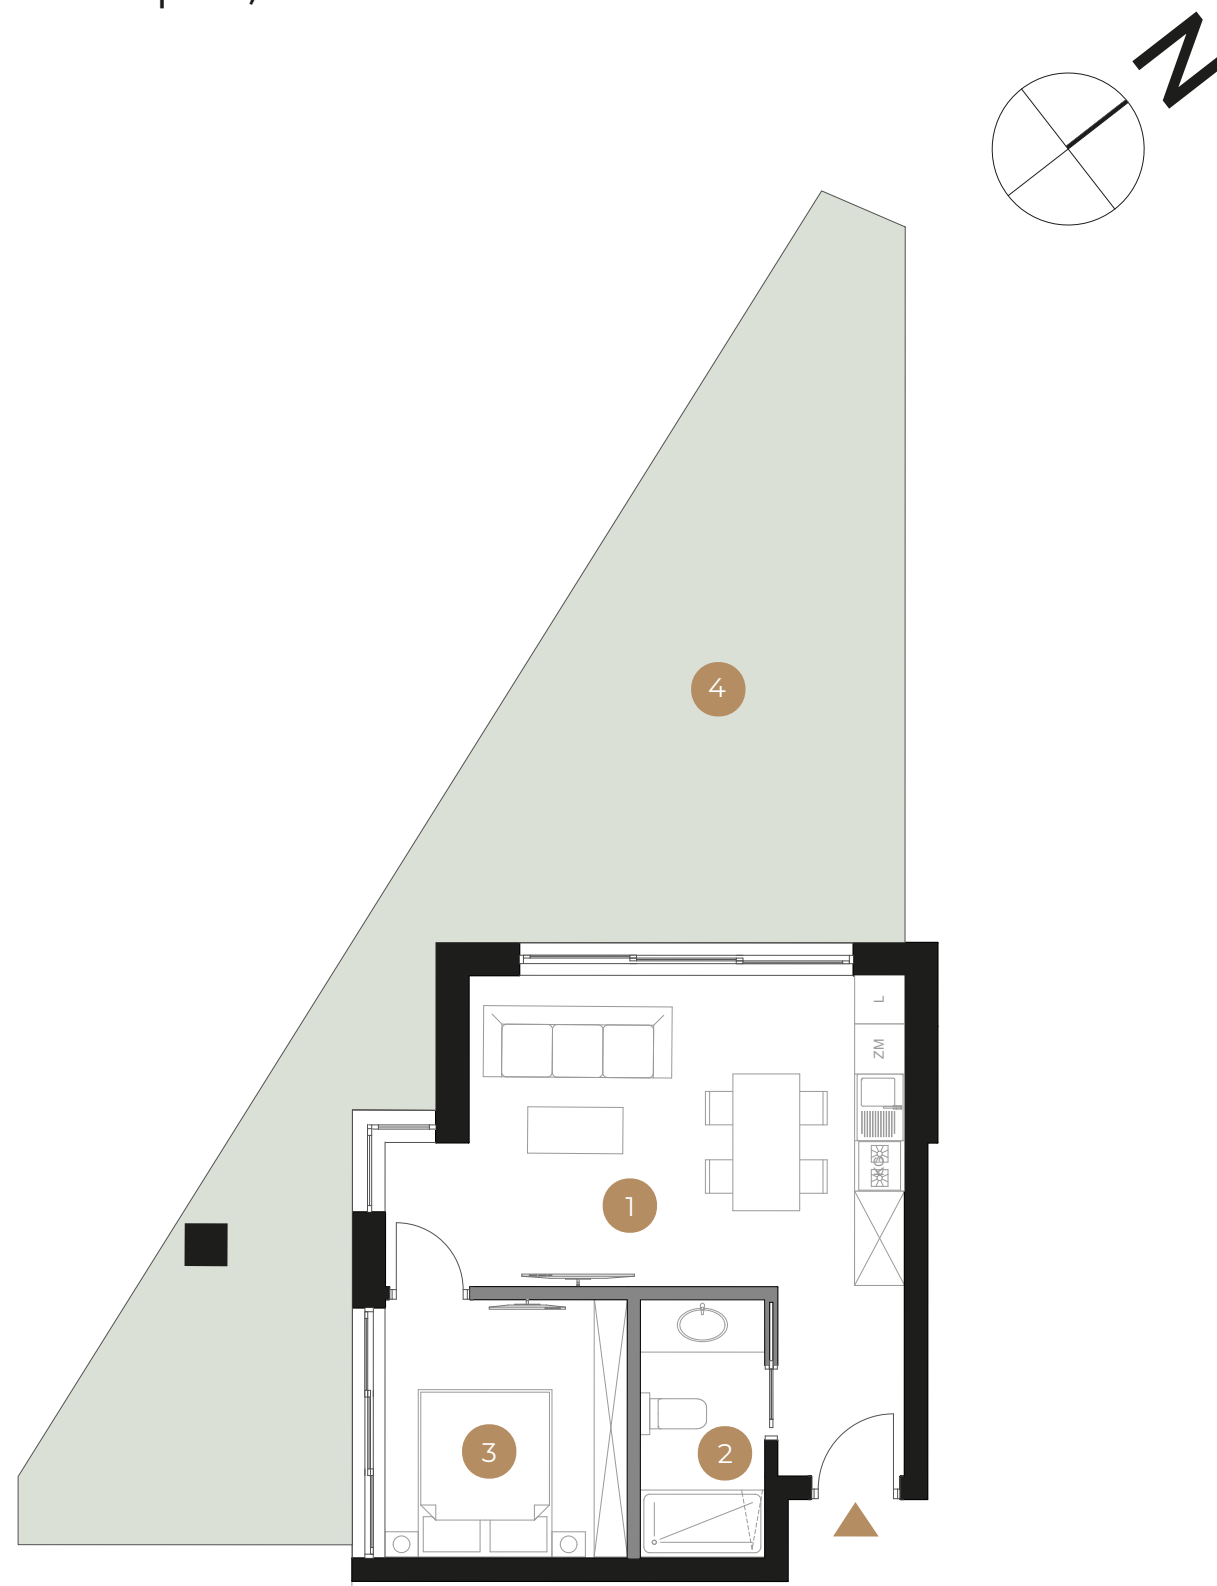

■ Ściany bez możliwości demontażu

■ Ściany z możliwością demontażu

▲ Wejście do lokalu mieszkalnego



Strefa SPA



Podhalańska architektura
w nowoczesnym stylu



Przestronne tarasy

Uwaga:

Wskazana powierzchnia użytkowa lokalu została określona zgodnie z Rozporządzeniem Ministra Rozwoju z dnia 11 września 2020 r. w sprawie szczegółowego zakresu i formy projektu budowlanego, przy uwzględnieniu normy PN-ISO 9836.

Przedstawiony projekt i aranżacja mają charakter przykładowy i nie stanowią oferty w rozumieniu przepisów kodeksu cywilnego. Umeblowanie nie stanowi wyposażenia lokalu i nie są częścią zobowiązania umownego.

e-deweloper.pl

tel. +48 536 138 029
sprzedaz@modenagroup.pl
www.e-deweloper.pl