




POWIERZCHNIA


1 POKÓJ Z ANEKSEM	31,50 m ²
2 ŁAZIENKA	6,15 m ²
3 SYPIALNIA	8,50 m ²
4 SYPIALNIA	8,70 m ²
SUMA	54,85 m²
5 TARAS	20,90 m ²

RZUT KONDYGNACJI

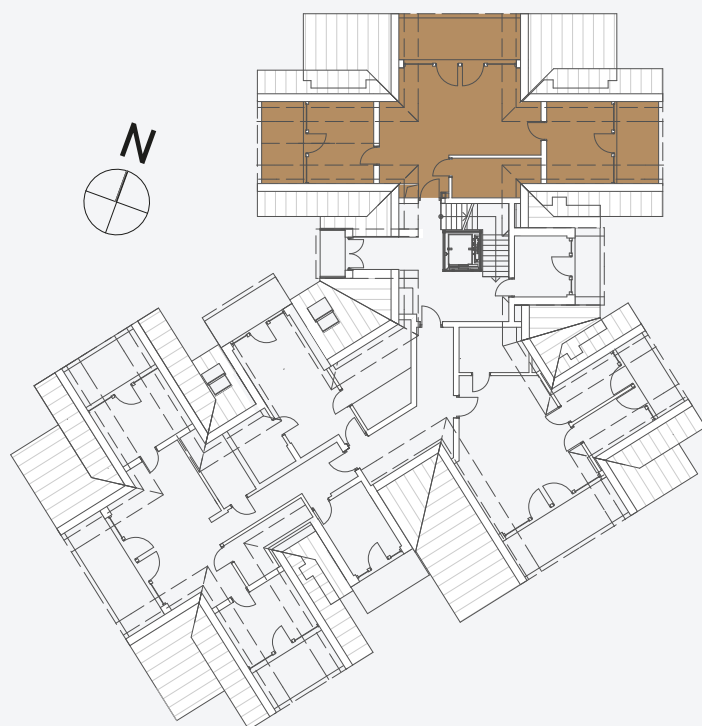

APARTAMENT A25

POZIOM 3 | TARAS | 54,85 m²

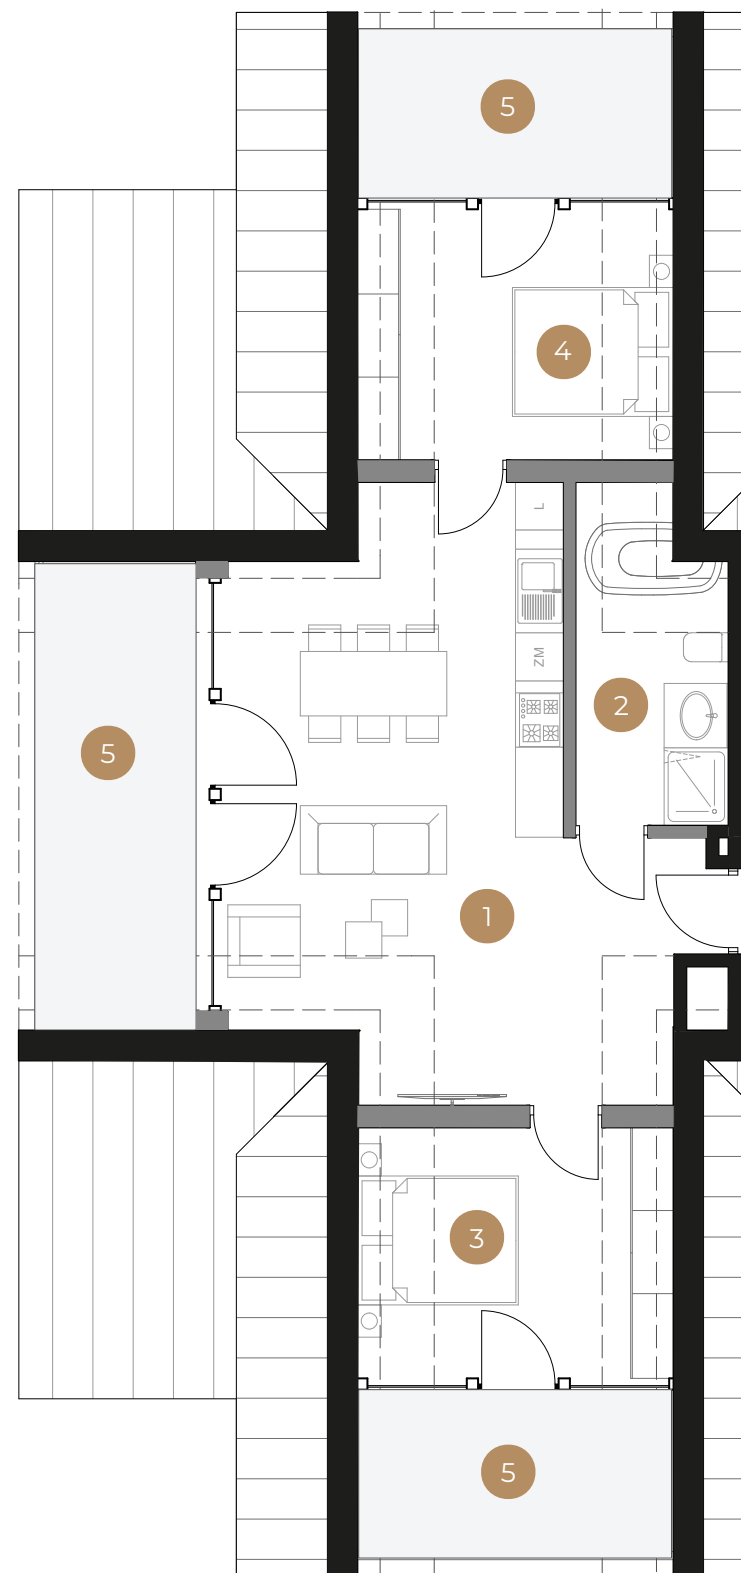

■ Ściany bez możliwości demontażu

■ Ściany z możliwością demontażu

▲ Wejście do lokalu mieszkalnego



Strefa SPA



Podhalańska architektura
w nowoczesnym stylu



Przestronne tarasy

Uwaga:

Wskazana powierzchnia użytkowa lokalu została określona zgodnie z Rozporządzeniem Ministra Rozwoju z dnia 11 września 2020 r. w sprawie szczegółowego zakresu i formy projektu budowlanego, przy uwzględnieniu normy PN-ISO 9836.

Przedstawiony projekt i aranżacja mają charakter przykładowy i nie stanowią oferty w rozumieniu przepisów kodeksu cywilnego. Umeblowanie nie stanowi wyposażenia lokalu i nie są częścią zobowiązania umownego.

e-deweloper.pl

tel. +48 536 138 029
sprzedaz@modenagroup.pl
www.e-deweloper.pl