




POWIERZCHNIA


1 POKÓJ Z ANEKSEM	30,80 m ²
2 ŁAZIENKA	5,75 m ²
3 SYPIALNIA	4,35 m ²
4 SYPIALNIA	4,50 m ²
SUMA	45,40 m²
5 TARAS	13,60 m ²

RZUT KONDYGNACJI

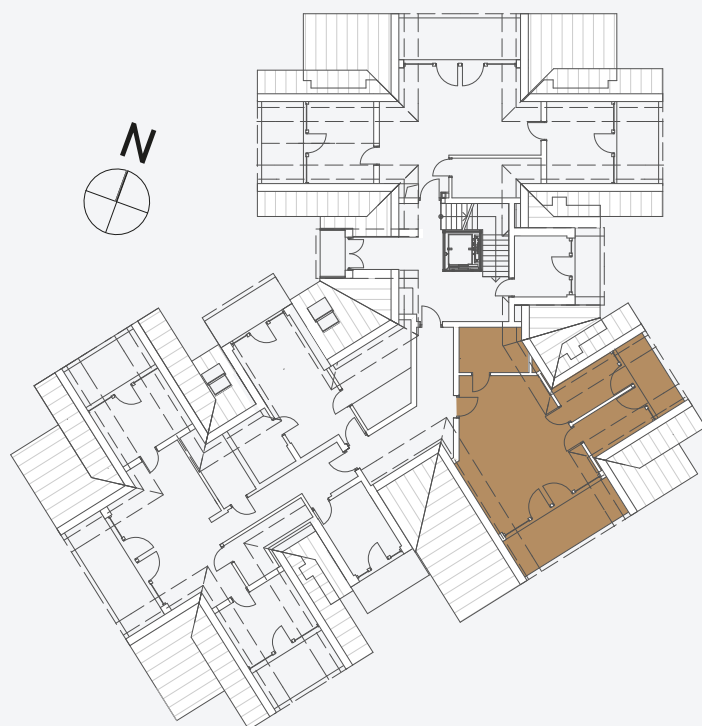

APARTAMENT A26

POZIOM 3 | TARAS | 45,40 m²

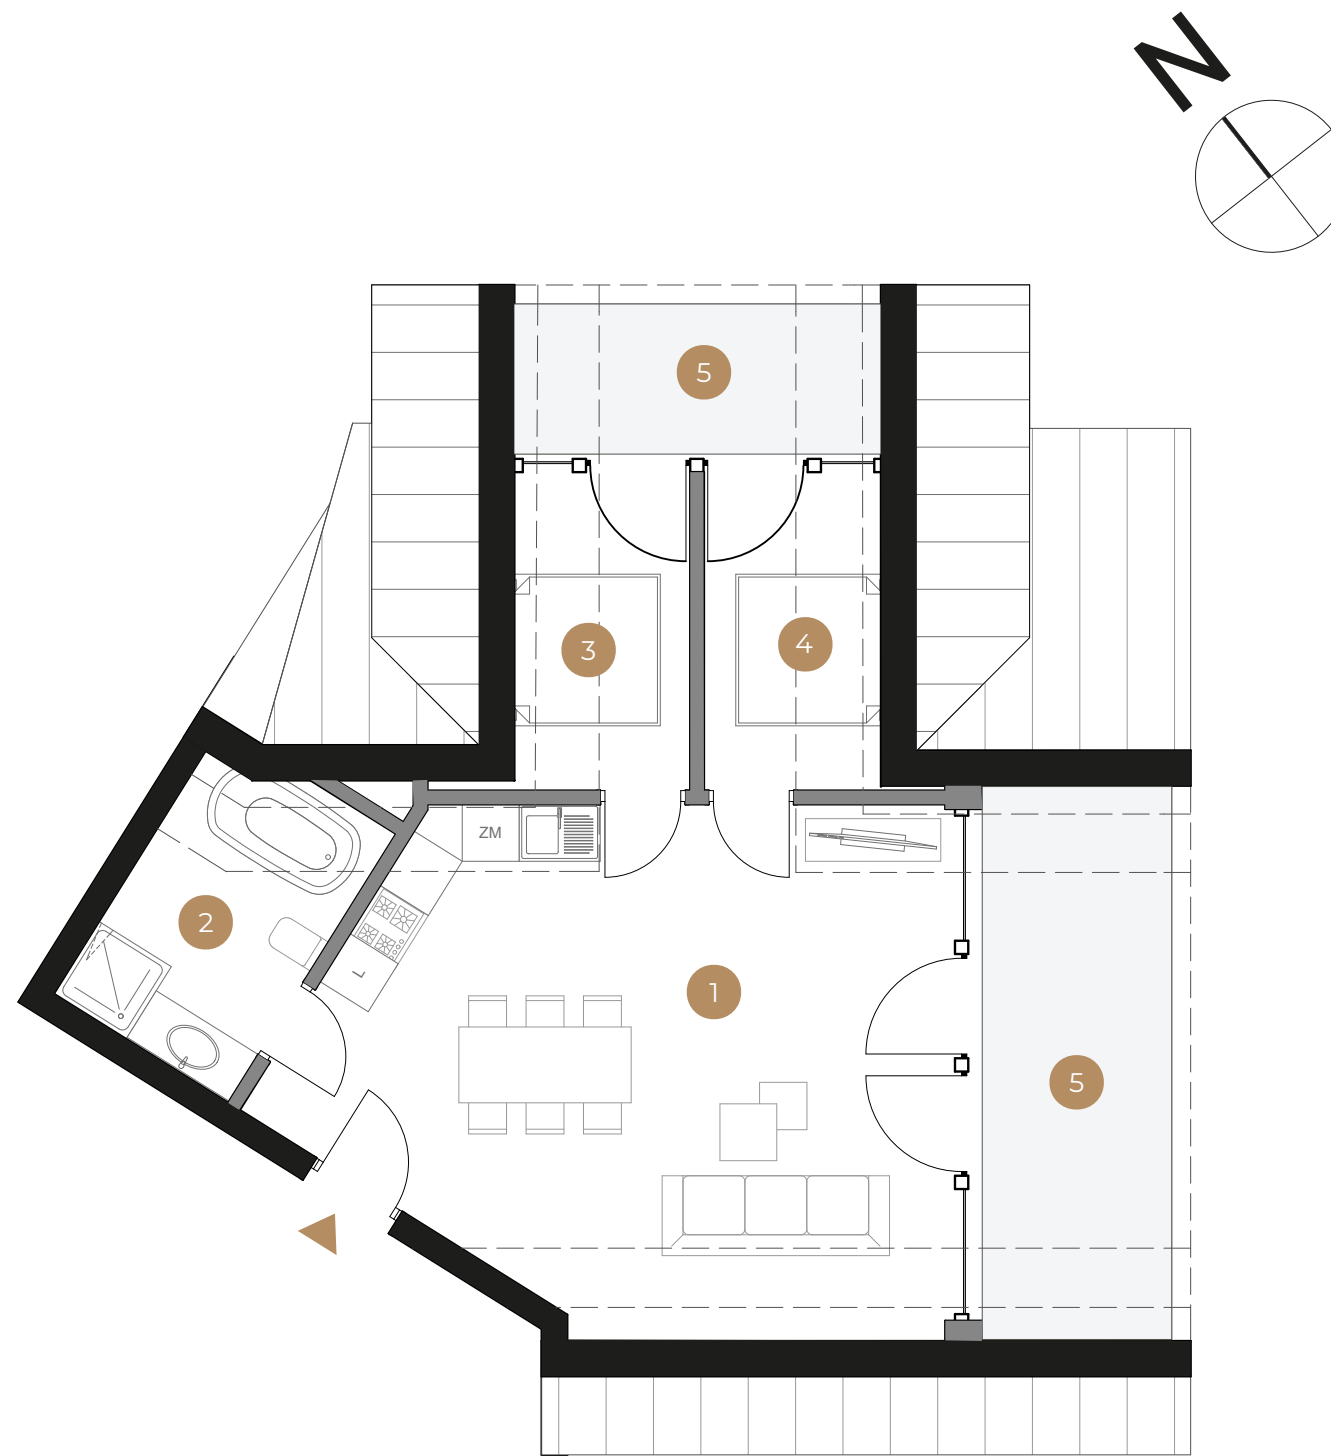

Ściany bez możliwości demontażu

Ściany z możliwością demontażu

Wejście do lokalu mieszkalnego



Strefa SPA



Podhalańska architektura
w nowoczesnym stylu



Przestronne tarasy

Uwaga:

Wskazana powierzchnia użytkowa lokalu została określona zgodnie z Rozporządzeniem Ministra Rozwoju z dnia 11 września 2020 r. w sprawie szczegółowego zakresu i formy projektu budowlanego, przy uwzględnieniu normy PN-ISO 9836.

Przedstawiony projekt i aranżacja mają charakter przykładowy i nie stanowią oferty w rozumieniu przepisów kodeksu cywilnego. Umeblowanie nie stanowi wyposażenia lokalu i nie są częścią zobowiązania umownego.

e-deweloper.pl

tel. +48 536 138 029
sprzedaz@modenagroup.pl
www.e-deweloper.pl