




POWIERZCHNIA


1 POKÓJ Z ANEKSEM	35,70 m ²
2 ŁAZIENKA	4,75 m ²
3 ŁAZIENKA	5,00 m ²
4 SYPIALNIA	8,10 m ²
5 SYPIALNIA	8,10 m ²
6 SYPIALNIA	9,90 m ²
SUMA	71,55 m²
7 TARAS	26,80 m ²

RZUT KONDYGNACJI

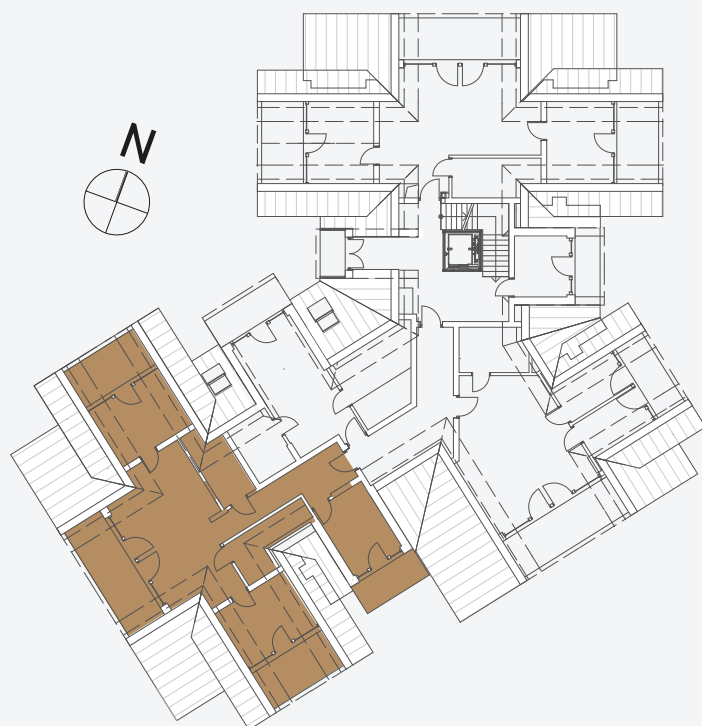

APARTAMENT A27

POZIOM 3 | TARAS | 71,55 m²

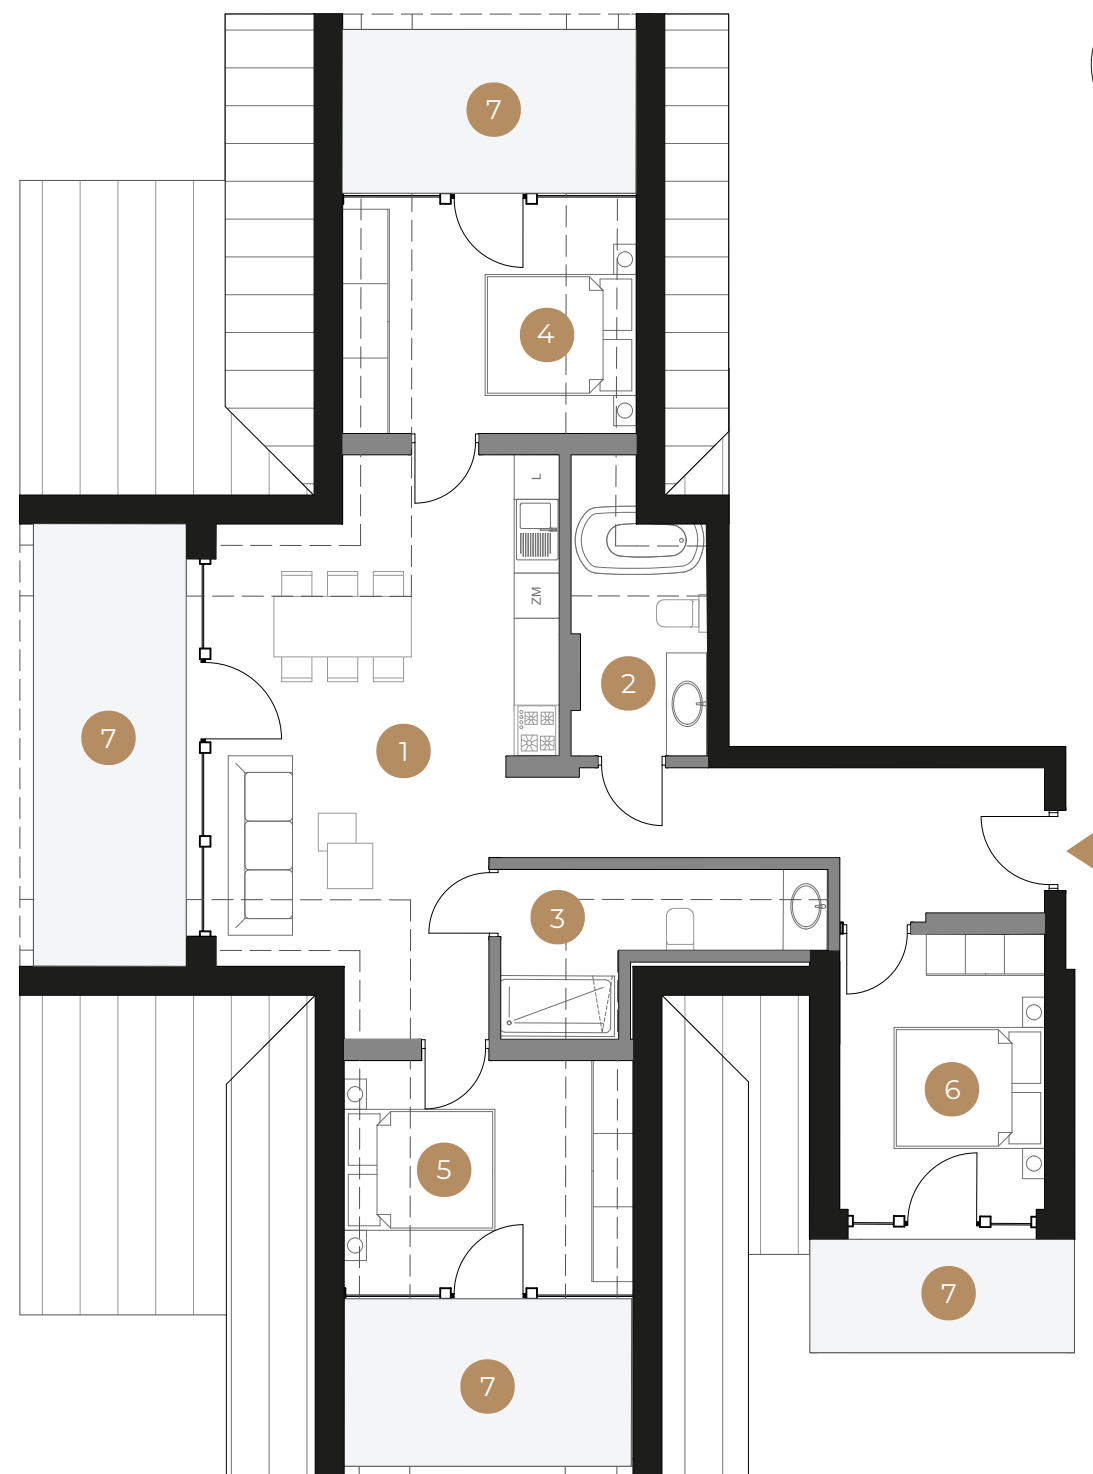

Ściany bez możliwości demontażu

Ściany z możliwością demontażu

Wejście do lokalu mieszkalnego



Strefa SPA



Podhalańska architektura
w nowoczesnym stylu



Przestronne tarasy

Uwaga:

Wskazana powierzchnia użytkowa lokalu została określona zgodnie z Rozporządzeniem Ministra Rozwoju z dnia 11 września 2020 r. w sprawie szczegółowego zakresu i formy projektu budowlanego, przy uwzględnieniu normy PN-ISO 9836.

Przedstawiony projekt i aranżacja mają charakter przykładowy i nie stanowią oferty w rozumieniu przepisów kodeksu cywilnego. Umeblowanie nie stanowi wyposażenia lokalu i nie są częścią zobowiązania umownego.

e-deweloper.pl

tel. +48 536 138 029
sprzedaz@modenagroup.pl
www.e-deweloper.pl